

V 18
T 9 CDA, CU, D66

Aankomst
&
22-12-2022



Motie
Amendement Positie Parkvilla

11-1

Bestemmingsplan Waterfront-Zuid - Waterfrontpark en Parkvilla

De gemeenteraad van Harderwijk, bijeen in de raadsvergadering van 22 december 2022, voor de behandeling van agendapunt 11 met als onderwerp 'Bestemmingsplan Waterfront-Zuid - Waterfrontpark en Parkvilla

Constaterende dat:

- Ervoor gekozen is om een Parkvilla voor te stellen die niet overeenkomt met de spelregels in het bestemmingsplan uit 2008;
- Een afwijking hiervan mogelijk is, wanneer hiervoor ook bij omwonenden draagvlak aanwezig is.

Overwegende dat:

- Stedenbouwkundige overwegingen weliswaar belangrijk zijn, maar niet bepalender of belangrijker zijn dan andere overwegingen;

verzocht het college

~~Bestuut om de positie van de Parkvilla in het plangebied te wijzigen door:~~

~~punt 4 van het Raadsbesluit aan te vullen met:-~~

~~"..met uitzondering van de positie van het object Parkvilla welke naar het meest zuidelijke punt van het eiland geplaatst dient te worden. Conform tekening in de bijlage"~~

en voor 1 juni 2023 met een nieuw bestemmingsplan te komen.

Harderwijk Anders


GemeenteBelang

VVD

Henk Vermeer

Bert Holleman

Menno Doppenberg

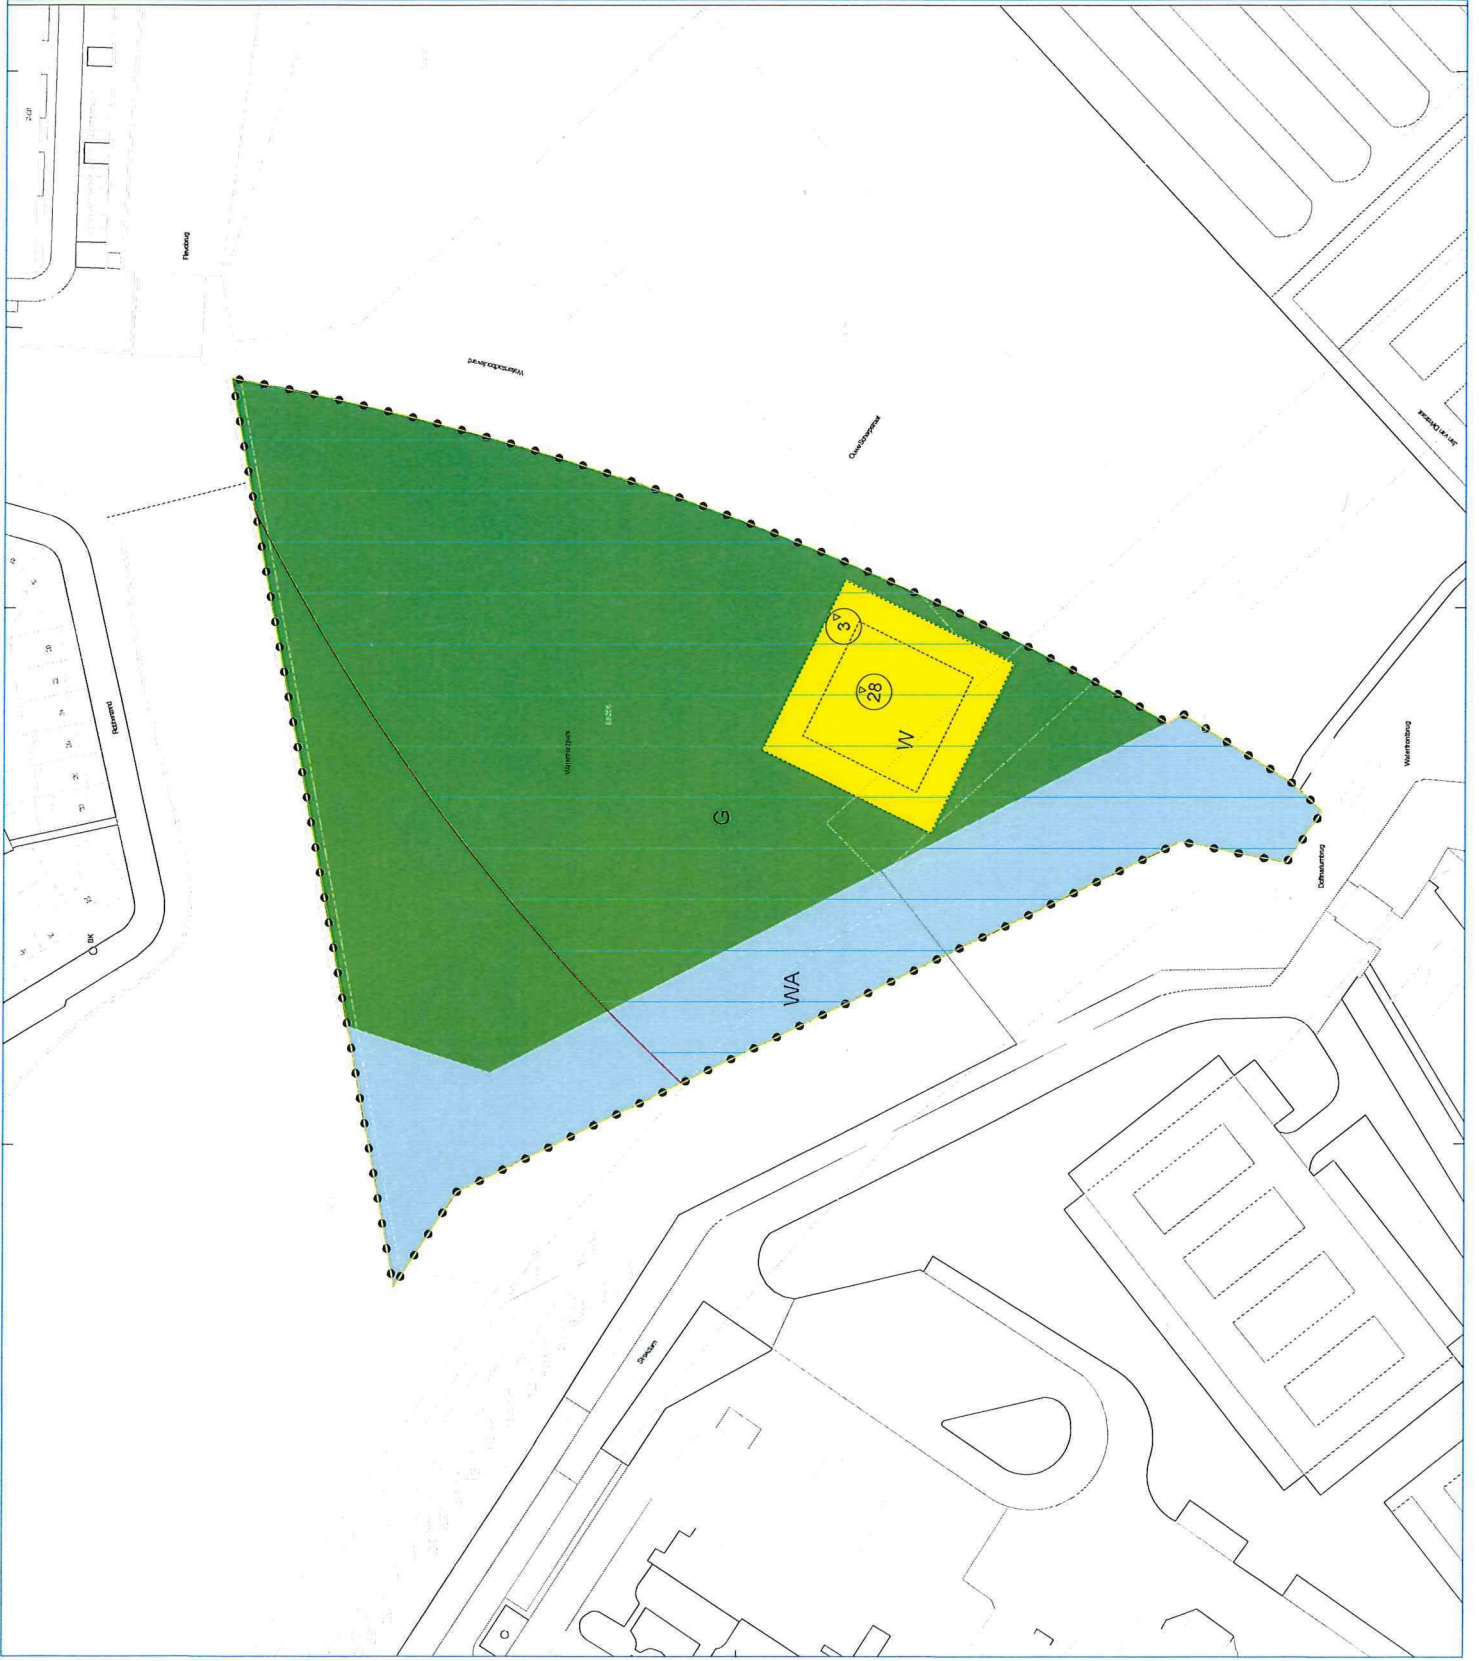

Plangebied

Waterfront-Zuid -
Waterfrontpark en Parkvilla

Enkelbestemmingen

- Groen
- Water
- Wonen

Gebiedsaanduidingen

vrijwaringszone - molenbiotoop

Bouwlakken

bouwvlak

Maatvoeringen

3 maximum bouwhoogte (m)

Vraagstuk door de Gemeenteraad d.d. 11/11/2021
Identificatienummer: NL.IMRD.02-03.BF0027-0003

gemeente harderwijk

Waterfront-Zuid - Waterfrontpark en Parkvilla

Domein Ruimte	pl. JHR	WSP JHR	formaat	actueel	ontwerp
	142	25-05-2021	A1	1:500	BST 30-03-2021

